

# Plan spécial pour contrat de servitude 2

COMMUNE D'ESTAVAYER (secteur Vernay)

Plan : 16


PLACES DE PARC

Parcelle : 2325

## LEGENDE:



Places de parc numérotées

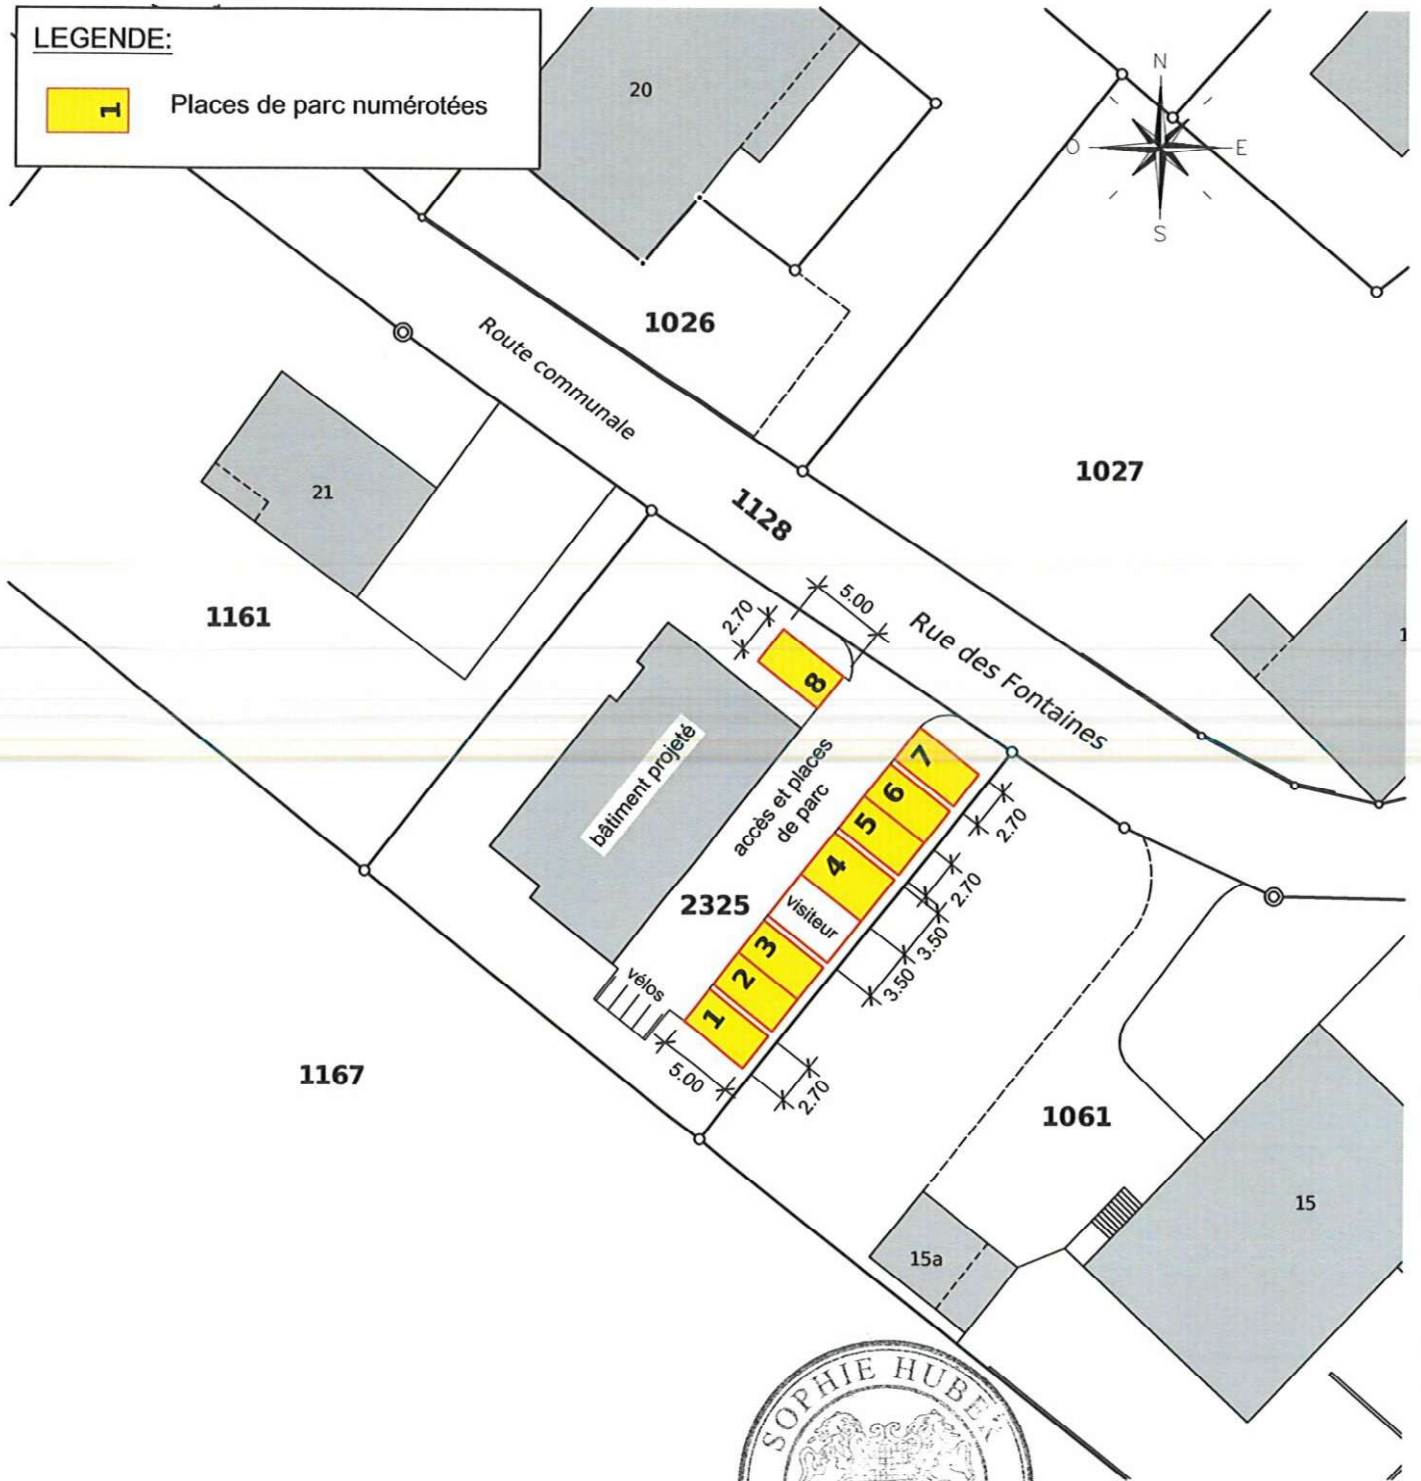

Coordonnées  
E = 2'557'400  
N = 1'190'415

Echelle 1: 500

Estavayer-le-Lac, le 21 mai 2024

Steven Grivel  
Ingénieur géomètre officiel



**Grivel Géomètre SA**  
Ingénieurs en génie rural  
Ingénieurs géomètres  
Rue du Camus 2  
1470 Estavayer-le-Lac

[www.grivel-geom.ch](http://www.grivel-geom.ch)

*Fribourg, le 31 juillet 2024*

Tél. 026 663 94 24 e-mail: [info@grivel-geom.ch](mailto:info@grivel-geom.ch)

Ref.: PS-1212/bt